


EXPOSSIBLE!

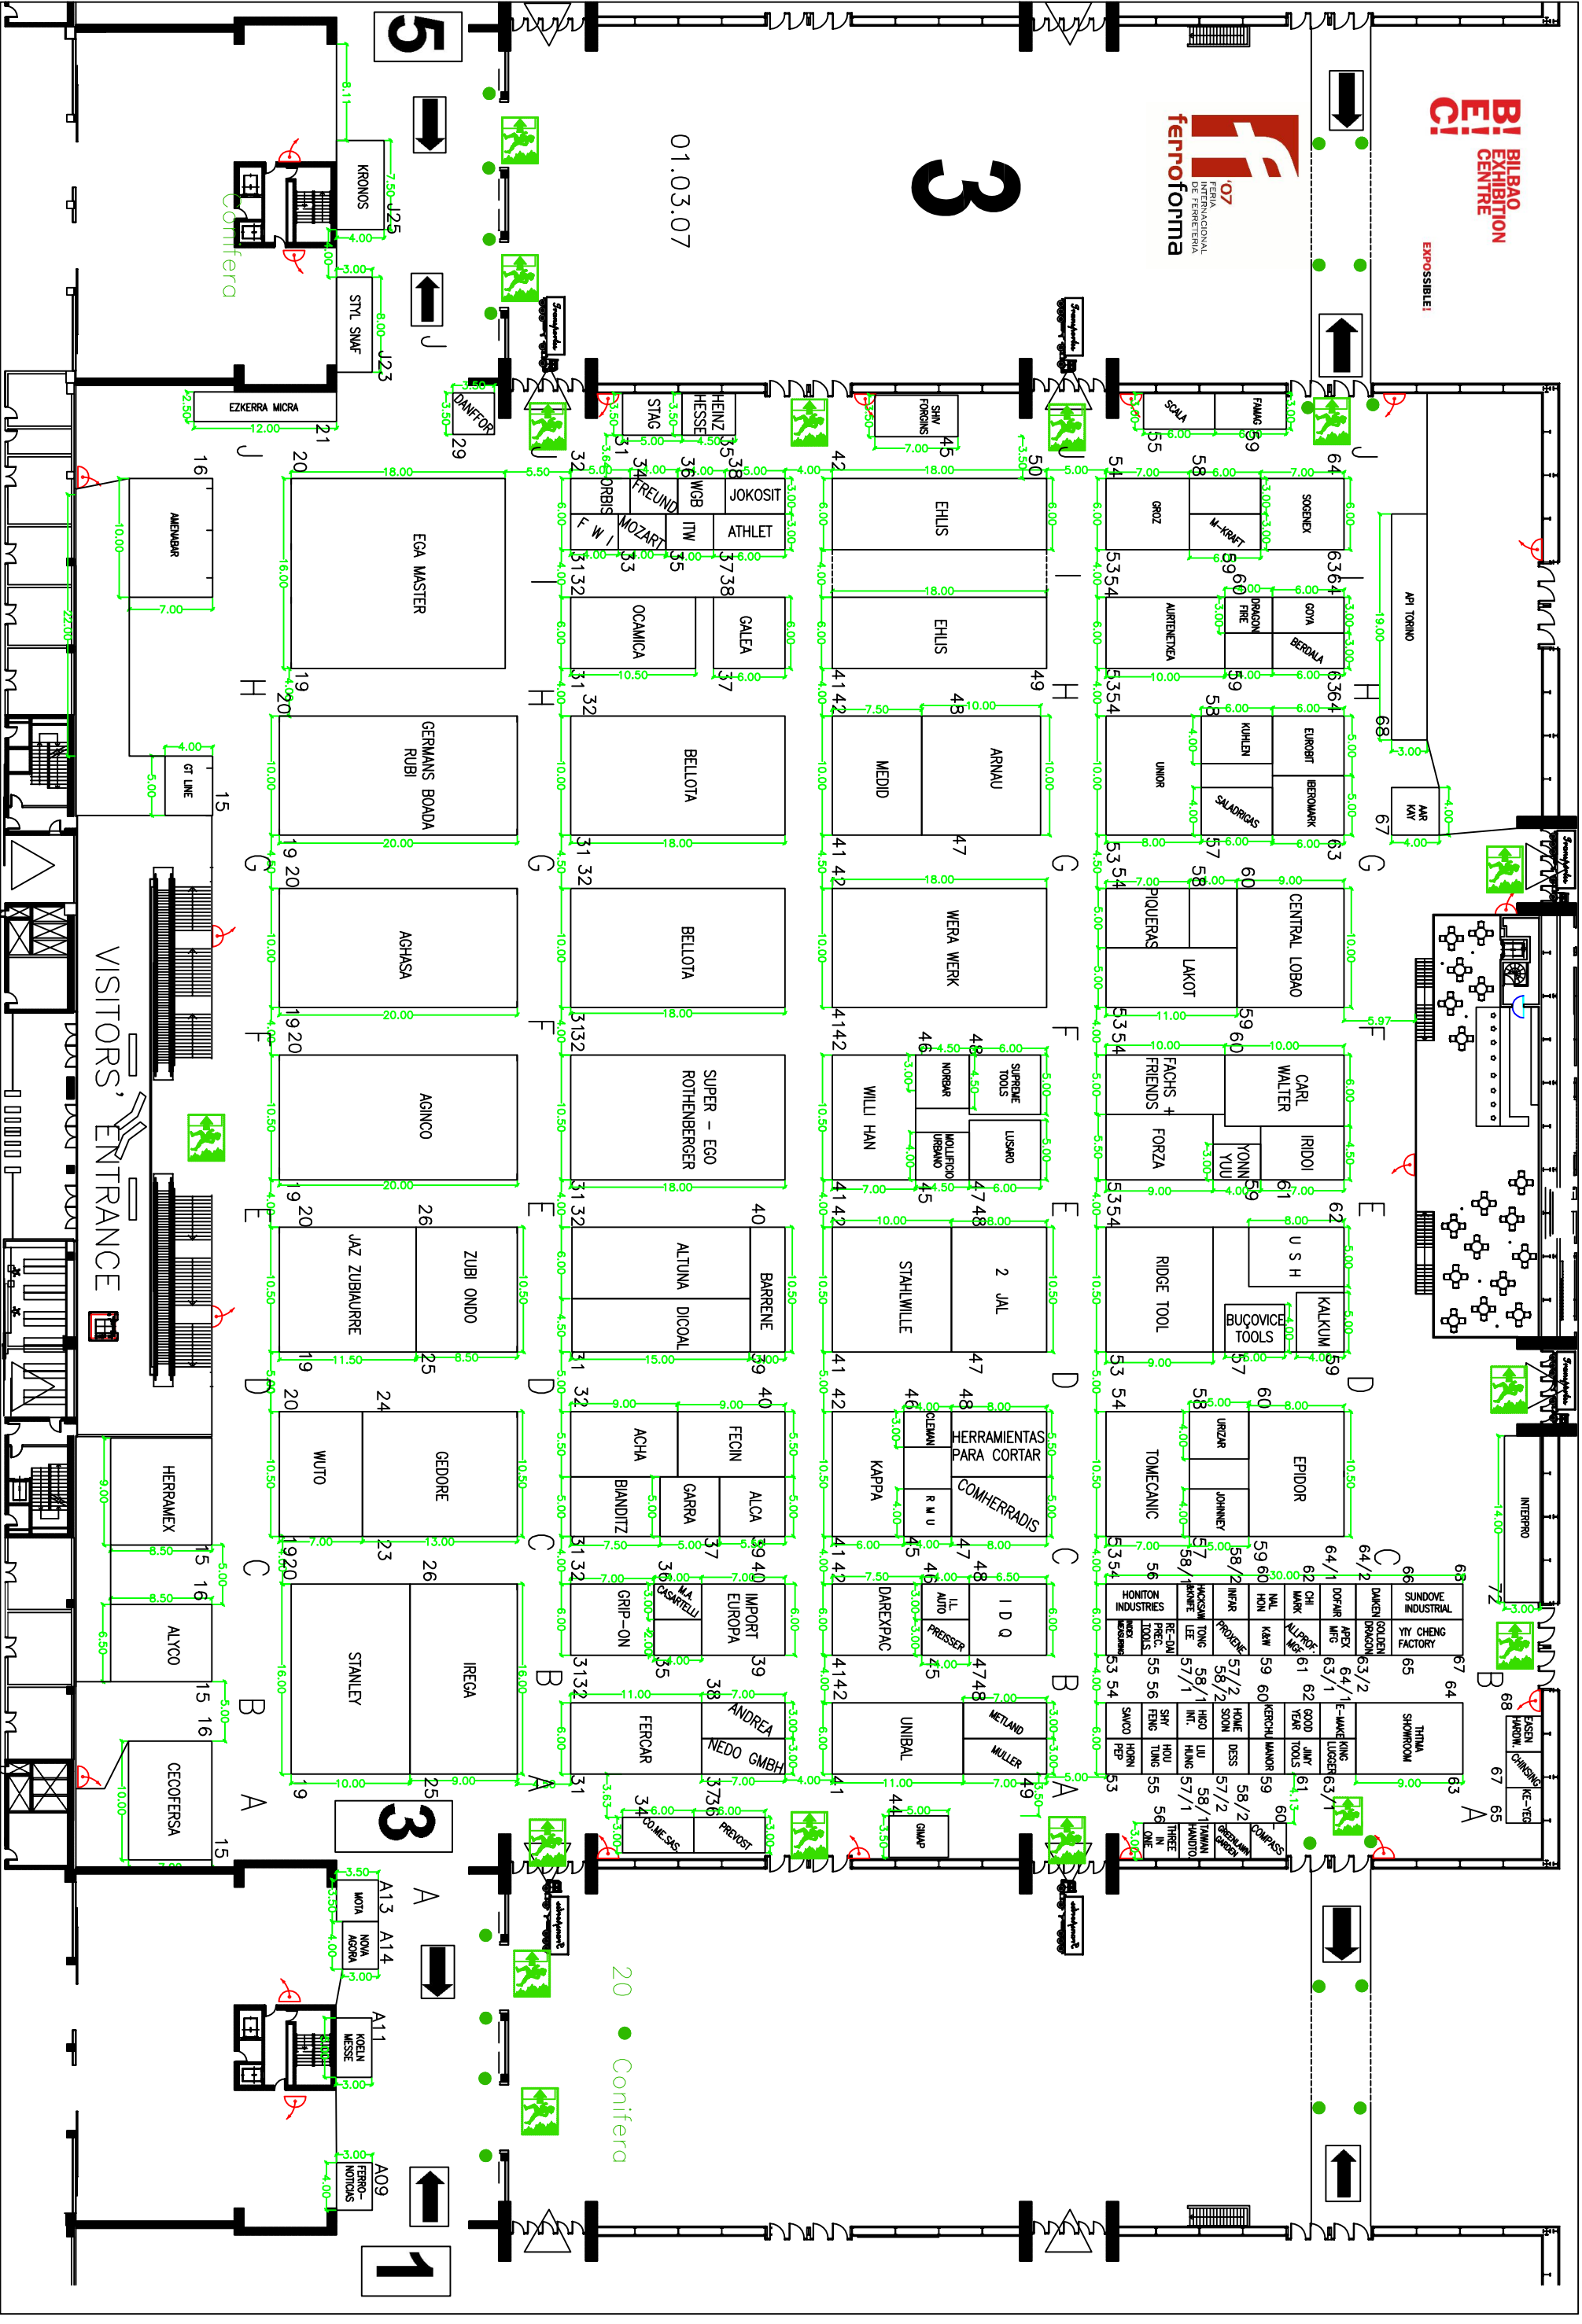

3

01.03.07



2 Pasillos verticales y 2 horizontales de, al menos 4,5 m, coincidiendo con las entradas de vehiculos, dejando libre el acceso a las BIEs situados en el suelo.

B.I.E. - Fire Hydrants

PROHIBIDO ANCLAJES
NO ANCHORING

Escdila

20 ● Conifera

Conifera