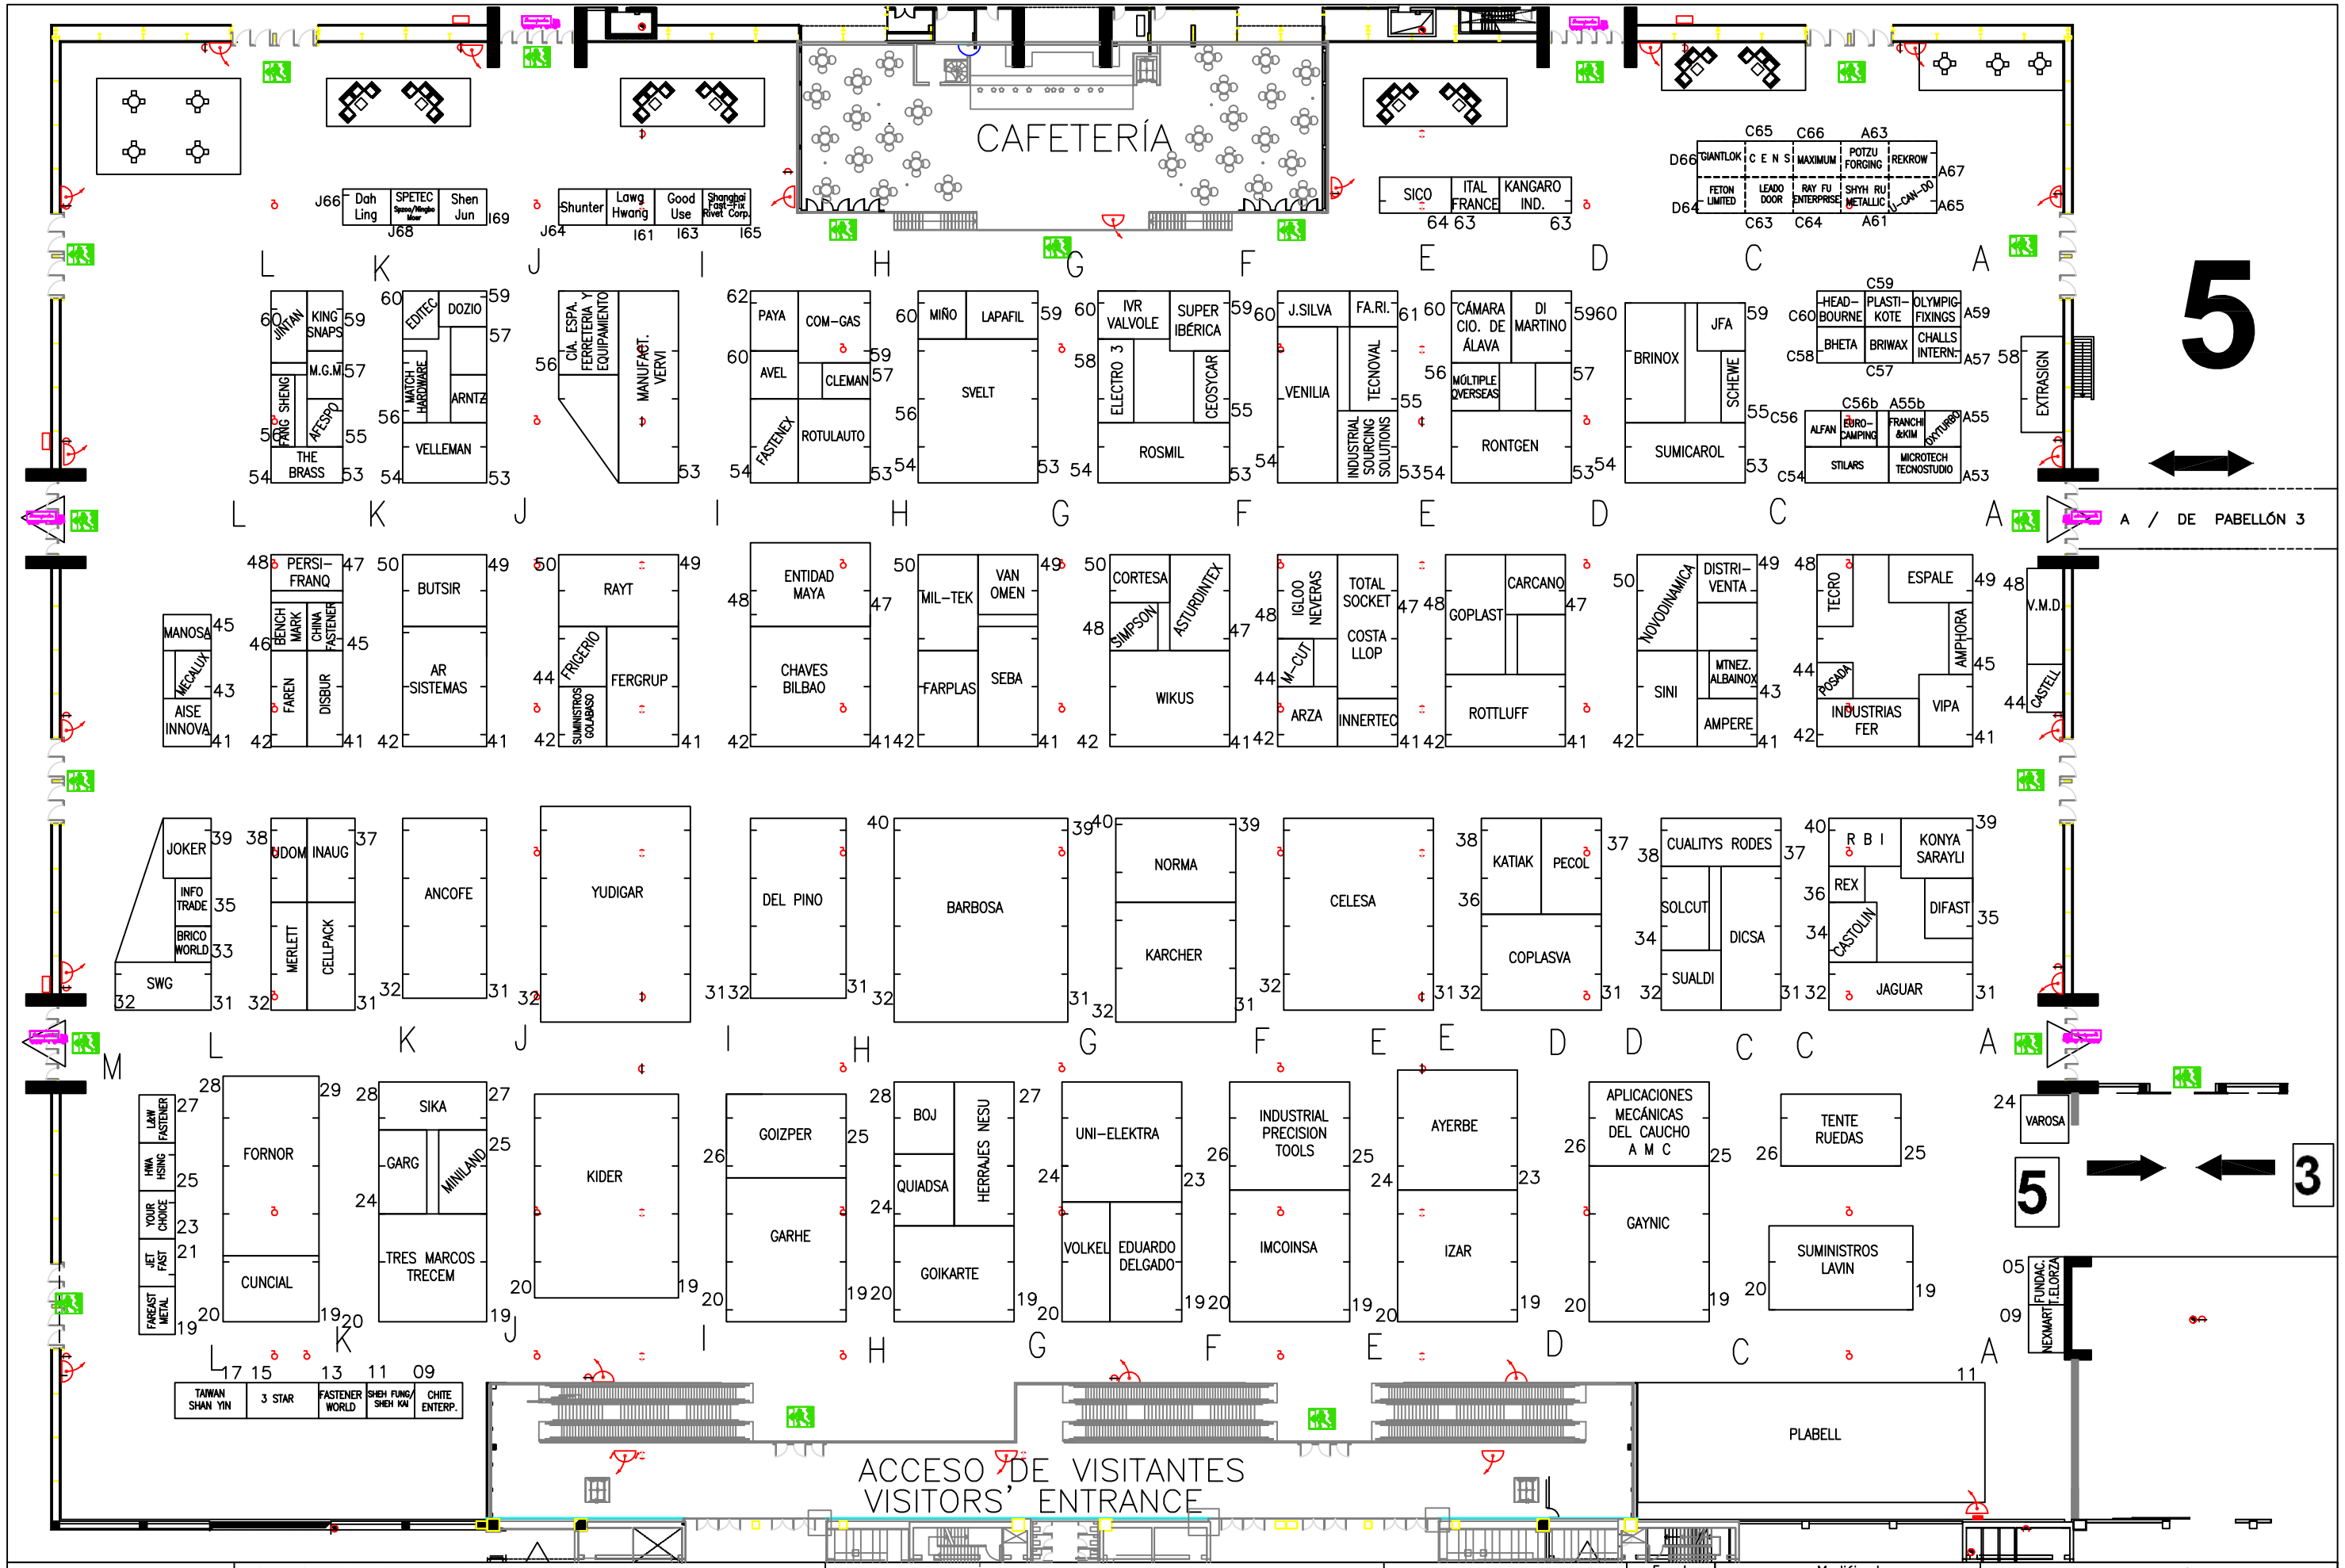

PROHIBIDO ANCLAJES
NO ANCHORING

Salida de Emergencia
B.I.E.–Fire Hydrants
B.I.E.–Fire Hydrants en suelo

0 1 5 10
ESCALA GRAFICA

Escala	Modificado		
A4 1:700		13.03.09	05.03.09
A3 1:500	20.03.09	11.03.09	02.03.09
A2 1:400	18.03.09	09.03.09(2)	27.02.09
A1 1:250	16.03.09	09.03.09	26.02.09

Pabellón 5

FERROFORMA
BRICOFORMA 09